
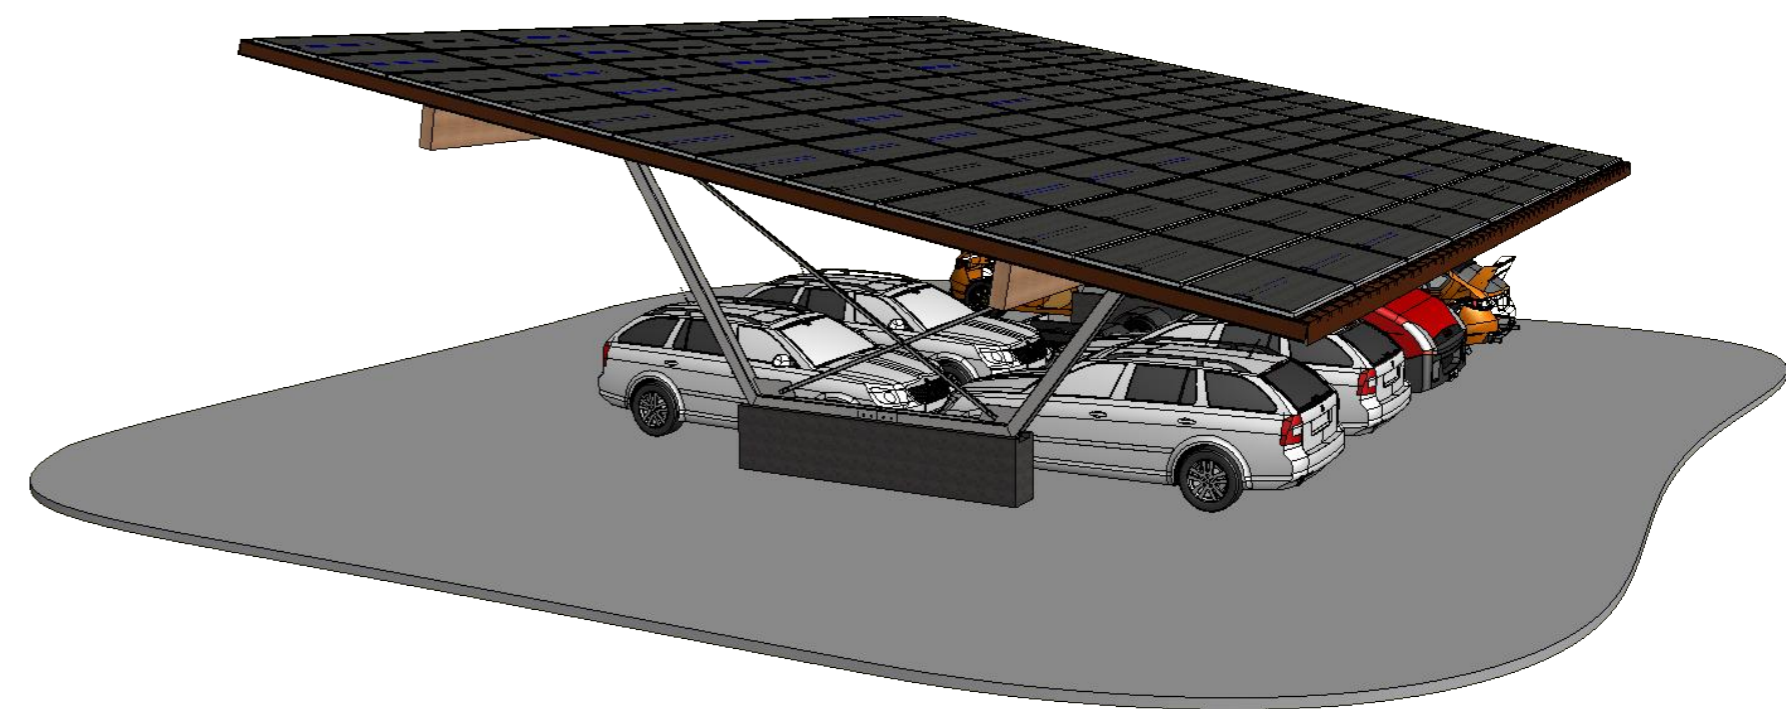


2000-5100
je nach Bodenbeschaffenheit und
statischen Anforderungen

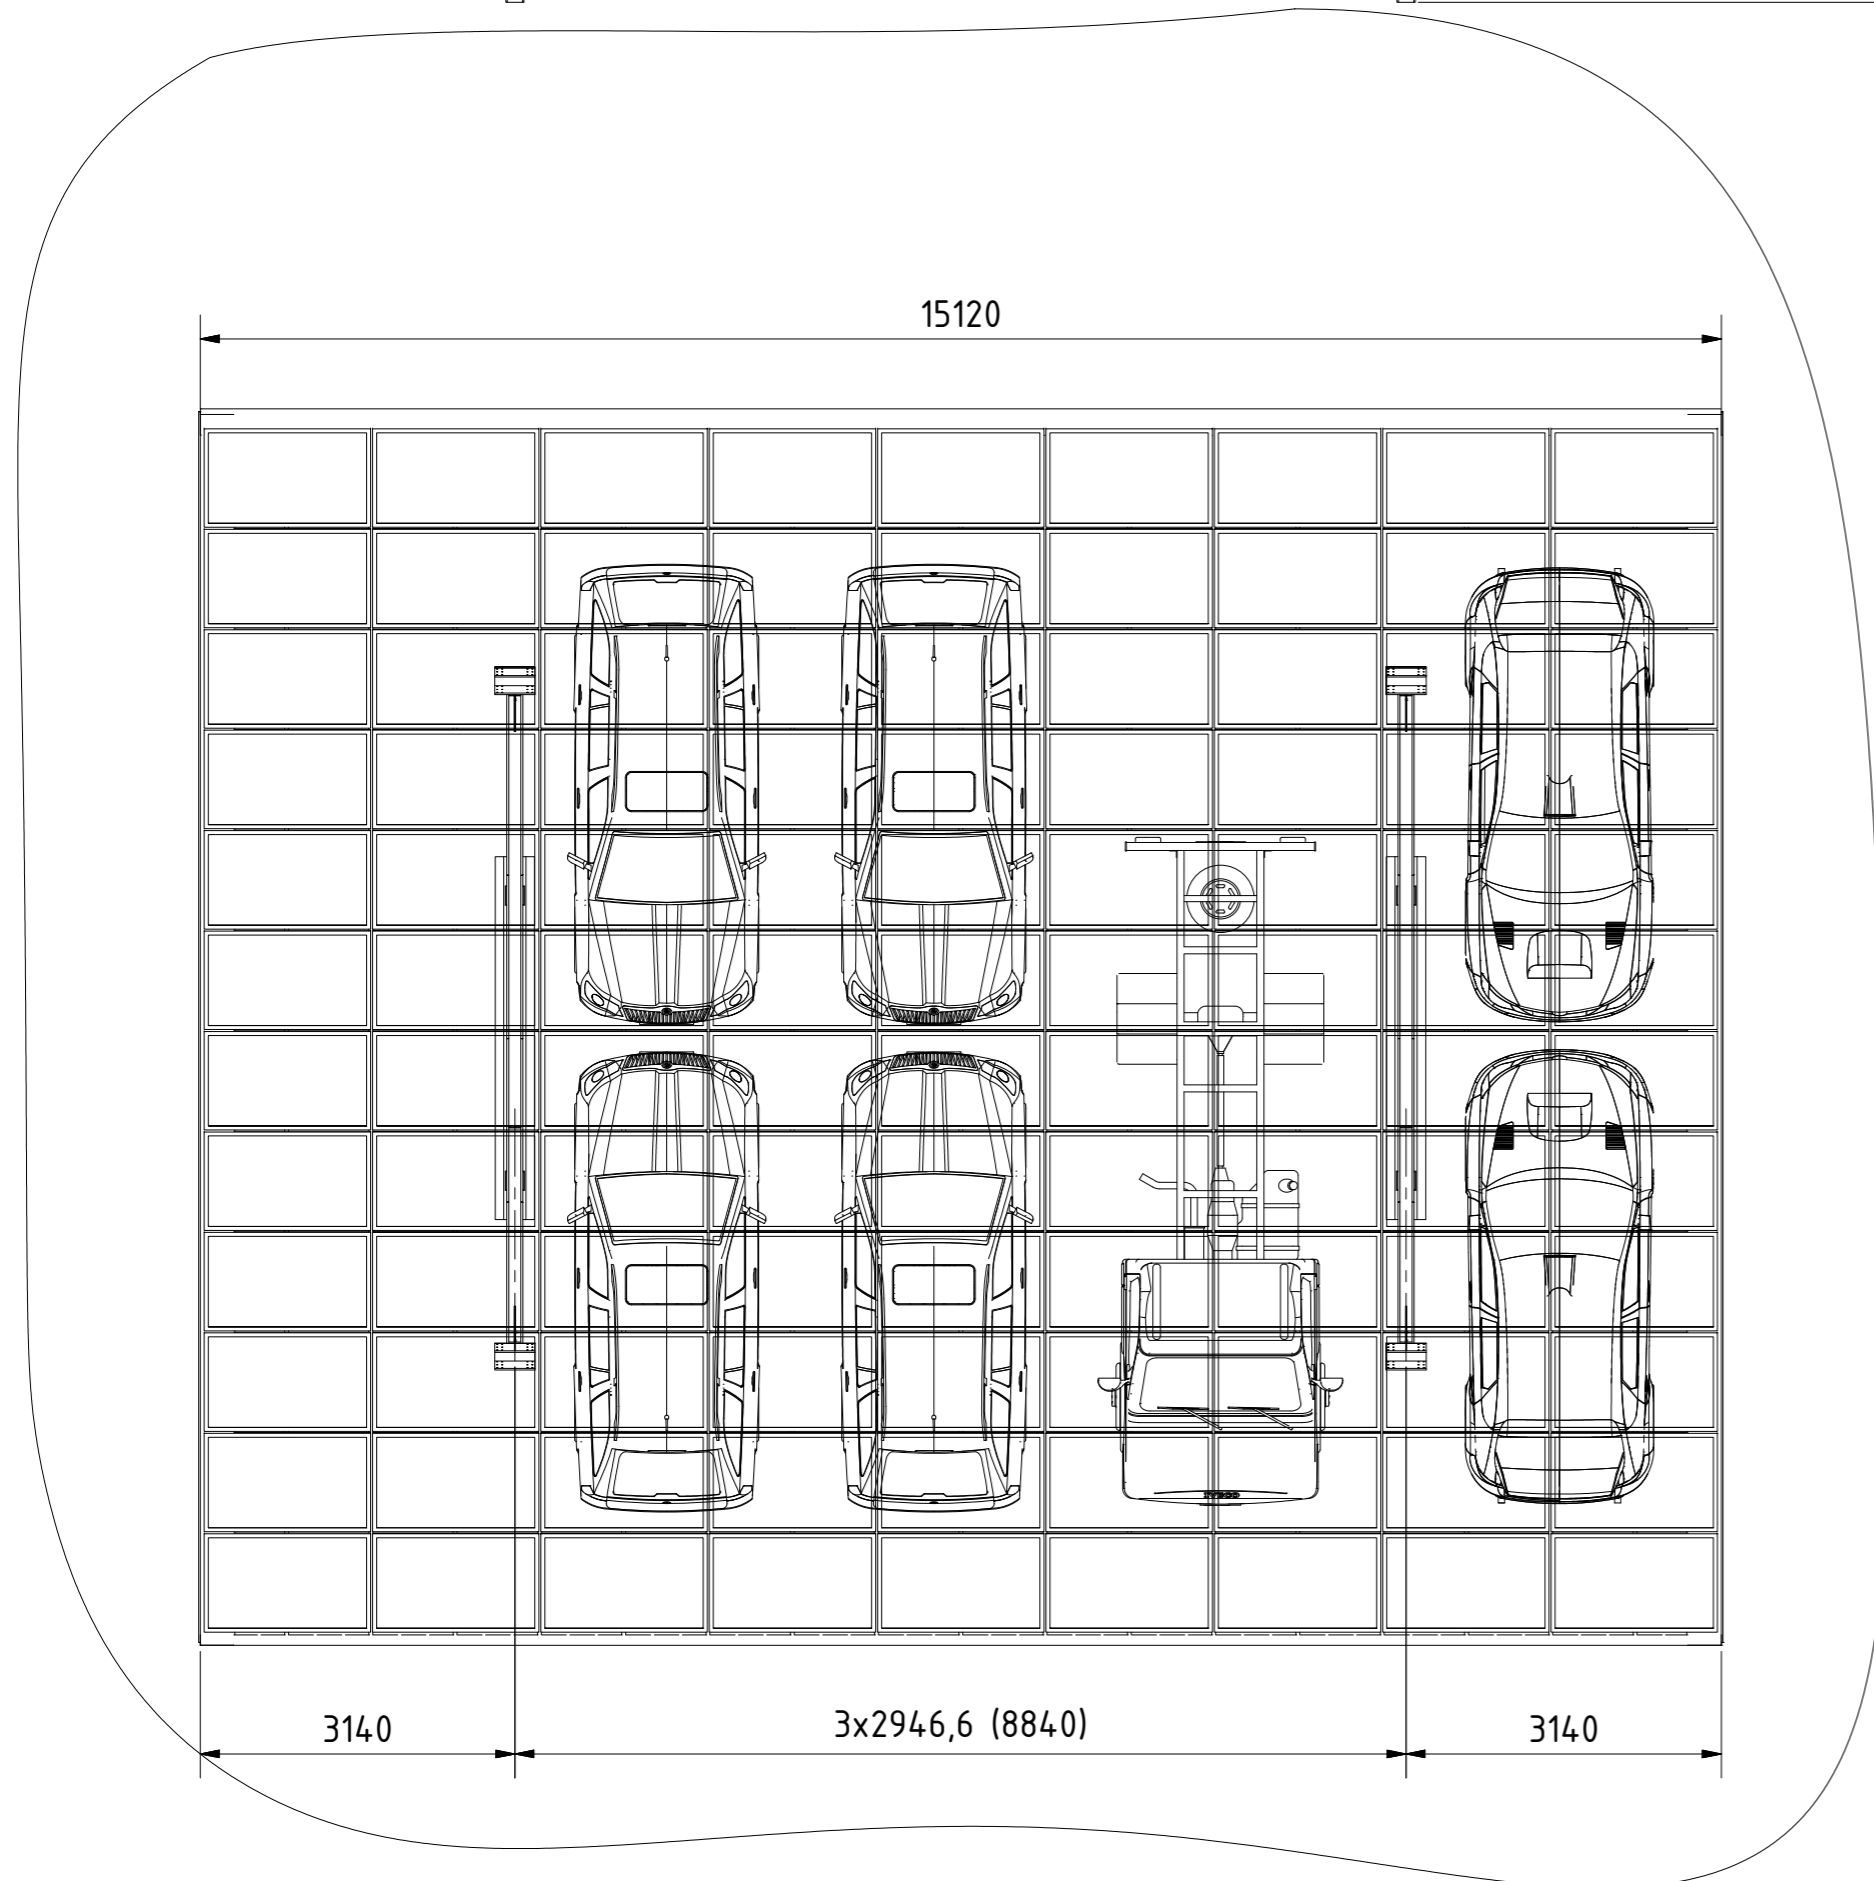

| Einfahrtshöhen-Varianten | |
|--------------------------|---------------|
| Sockel | Einfahrtshöhe |
| 1 Betonsockel | 2650 |
| 2 Betonsockel | 3350 |

| | | | | | | |
|--|------------------------------|--------------|---------------------|---|--------------------------------|---------|
| PMT PREMIUM MOUNTING TECHNOLOGIES | Allgemeintoleranz ISO 2768-m | | Datum 10.03.2016 | Name A.Herzog | PMT Carport Double Typ 2650 | 1 A2 |
| | Gezeichnet | Kontrolliert | | | | |
| Status | Änderungen | Datum | Name | Premium Mounting Technologies GmbH & Co. KG Industriestraße 25 95346 Stadtsteinach Tel. +49 (0) 9225/95500 E-Mail: info@pmt-solutions | | |